


СХЕМА размещения нестационарных торговых объектов на территории п. Большая Речка, Ермаковского района

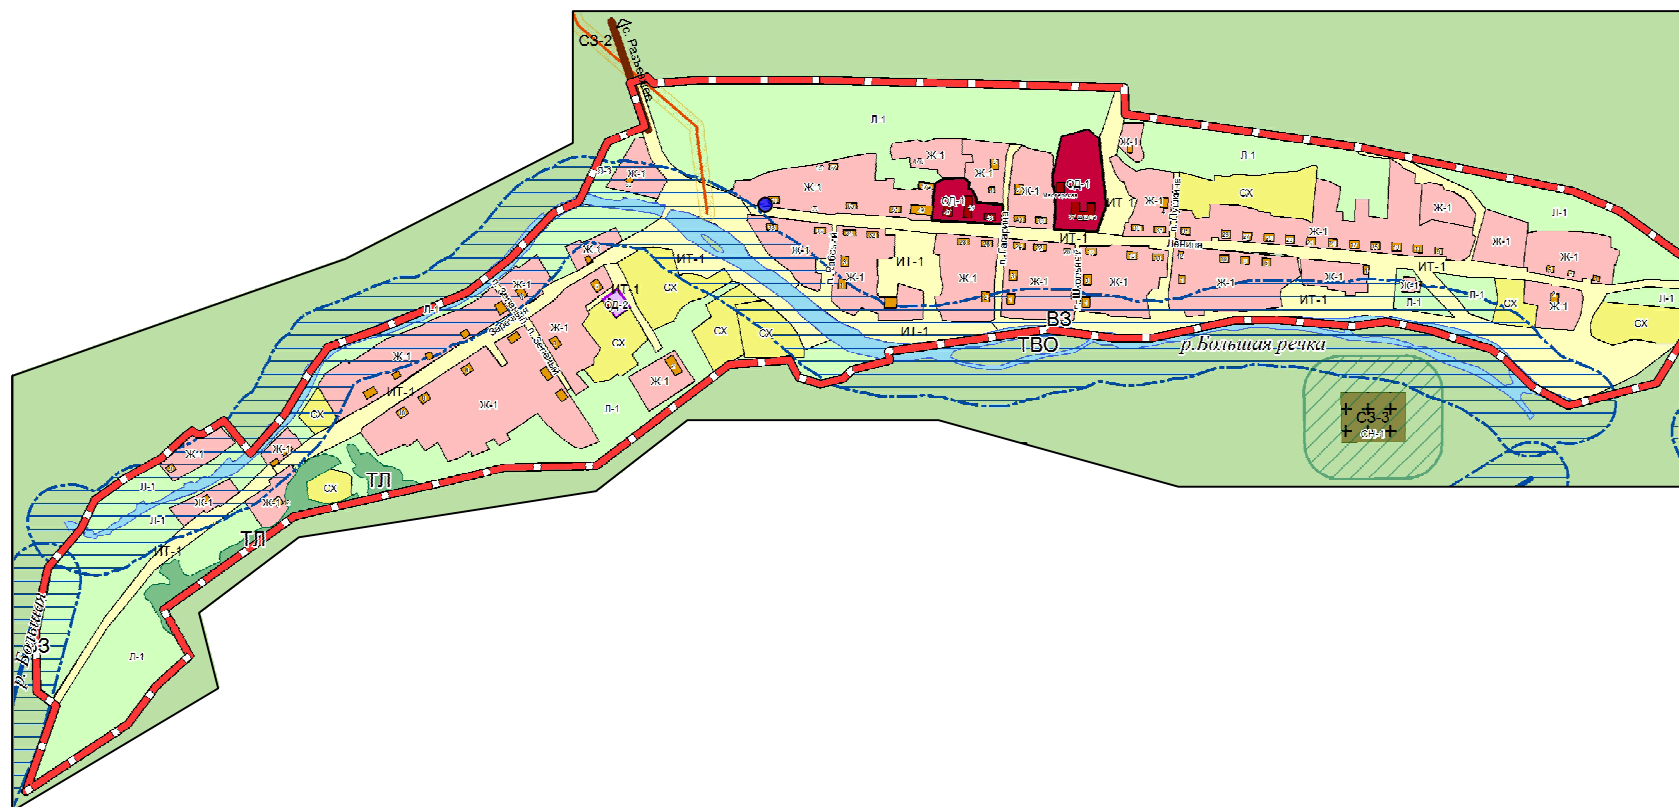

УСЛОВНЫЕ ОБОЗНАЧЕНИЯ

- - предполагаемый нестационарный торговый объект
- - существующий нестационарный торговый объект