


СХЕМА  
размещения нестационарных торговых объектов на территории  
с. Салба, Ермаковского района

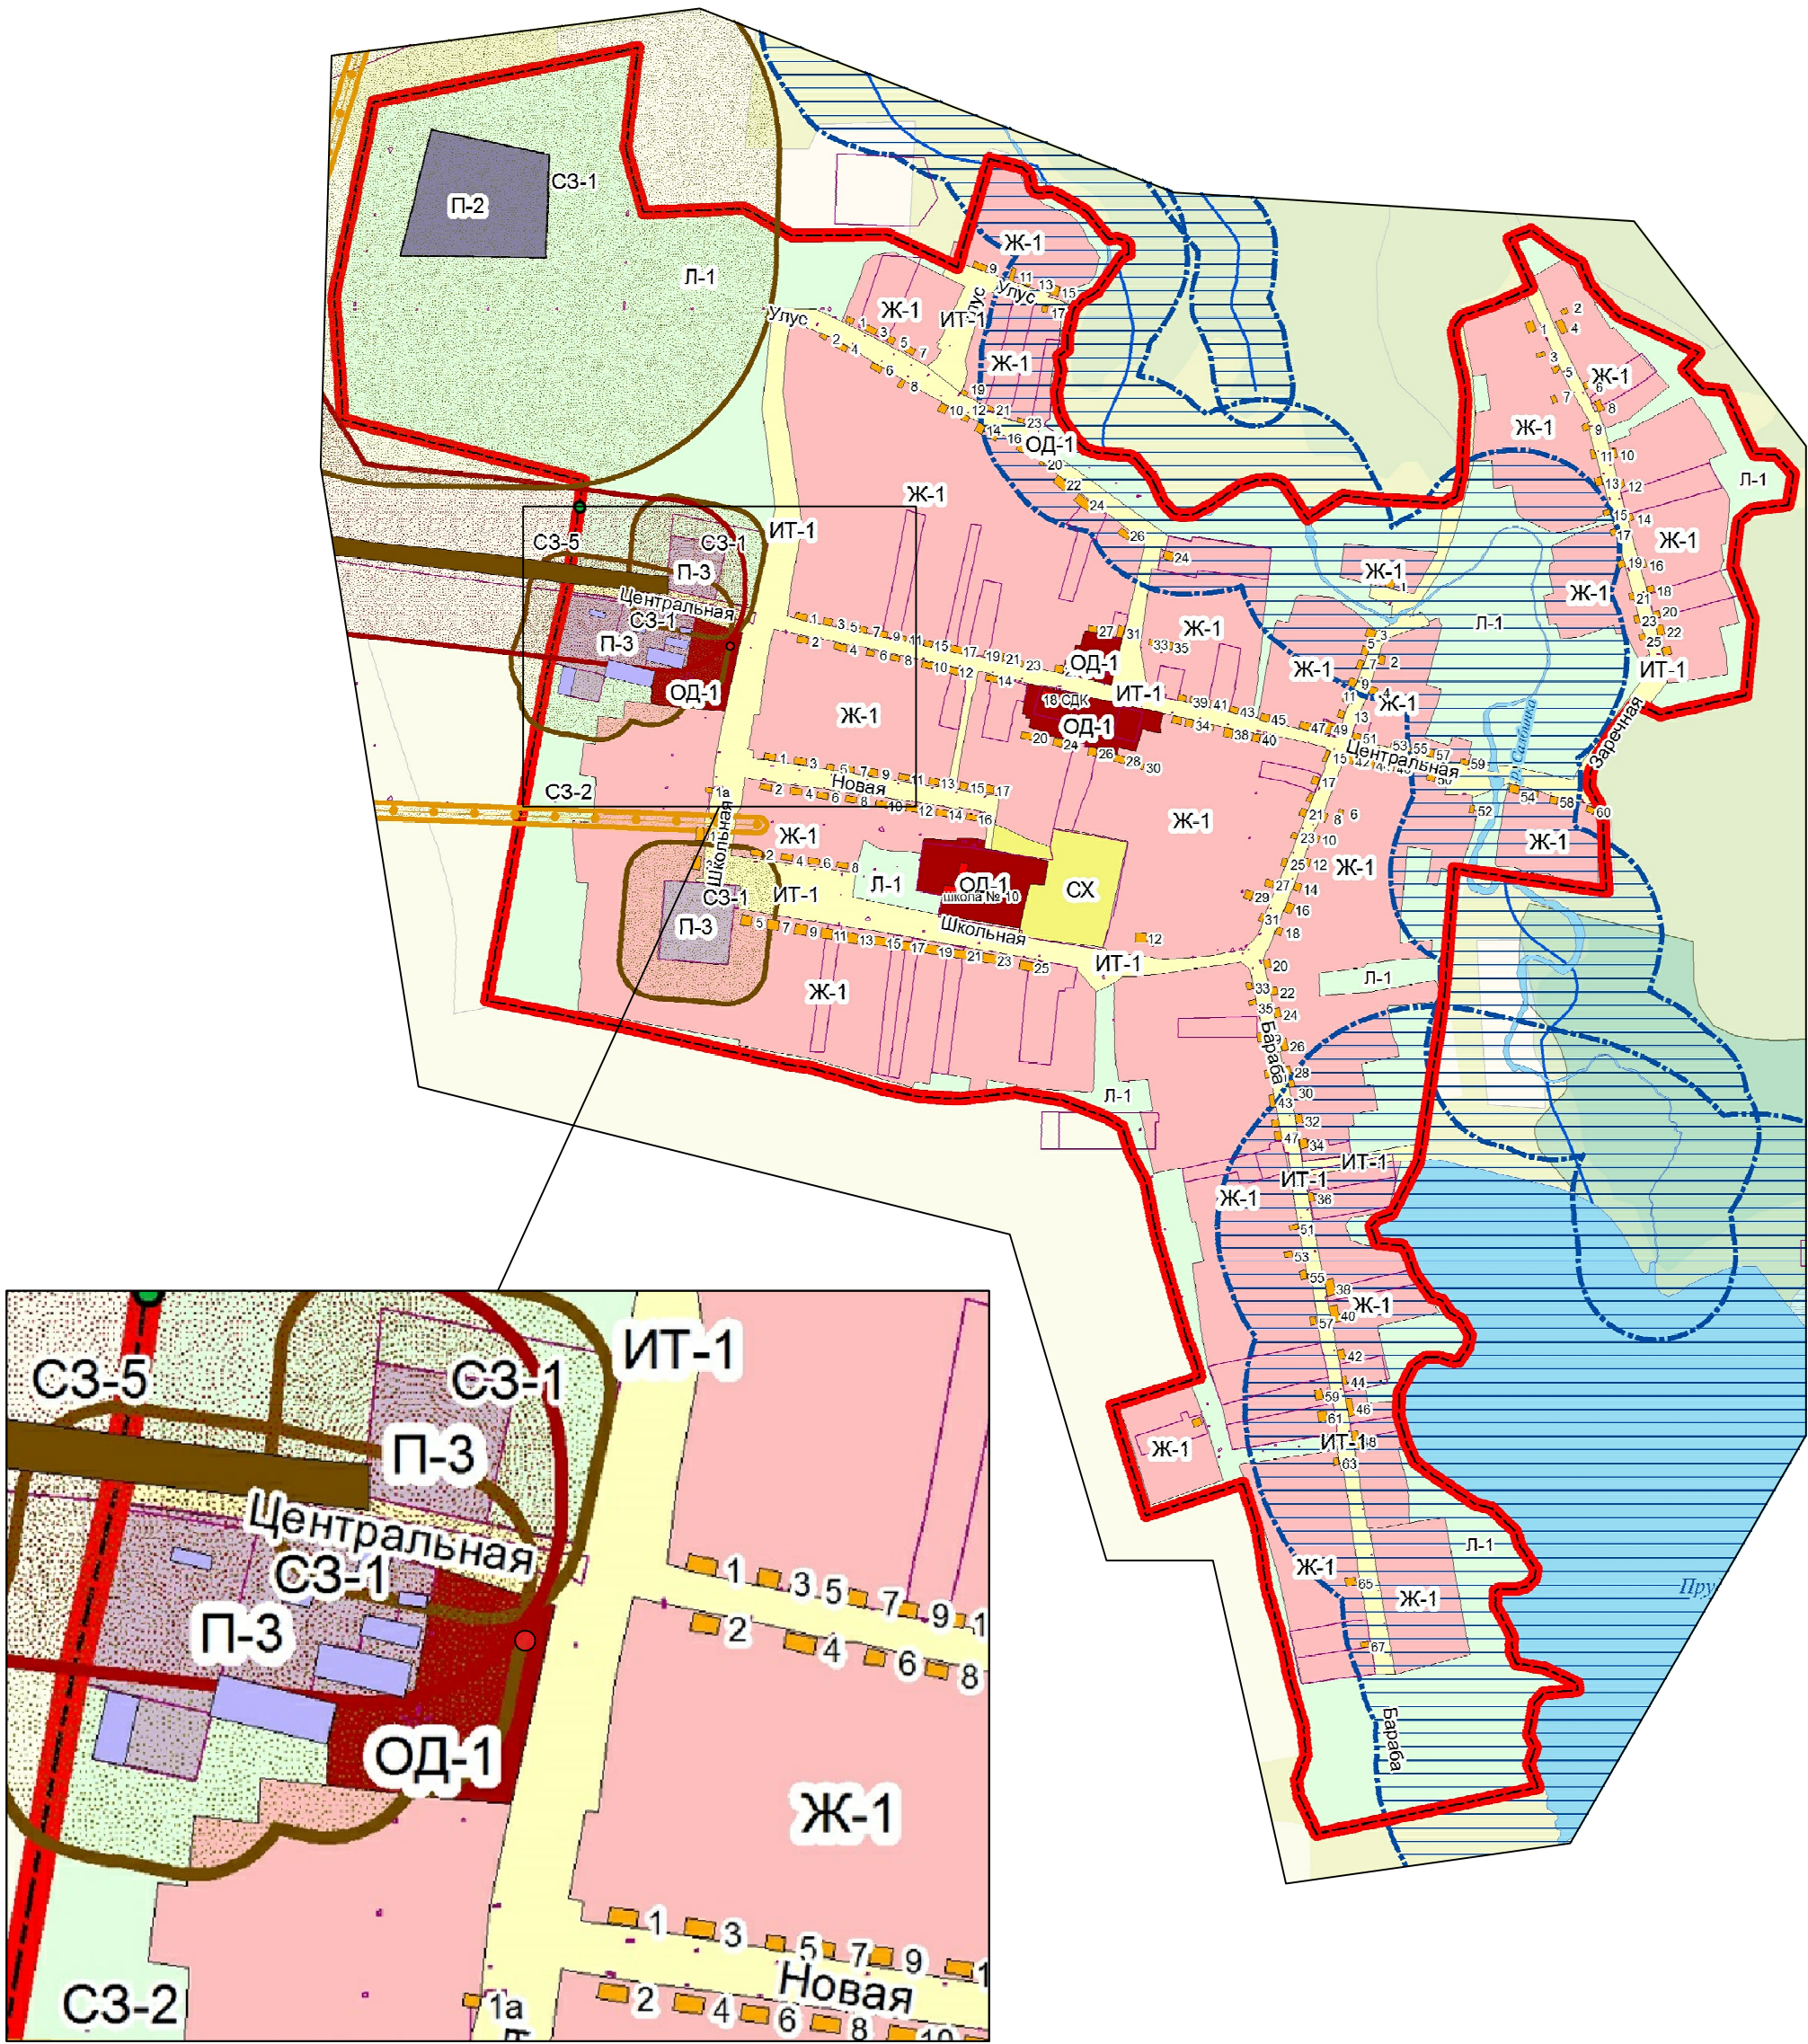

УСЛОВНЫЕ ОБОЗНАЧЕНИЯ

- - предполагаемый нестационарный торговый объект
- - существующий нестационарный торговый объект