


СХЕМА размещения нестационарных торговых объектов на территории с. Жеблахты, Ермаковского района

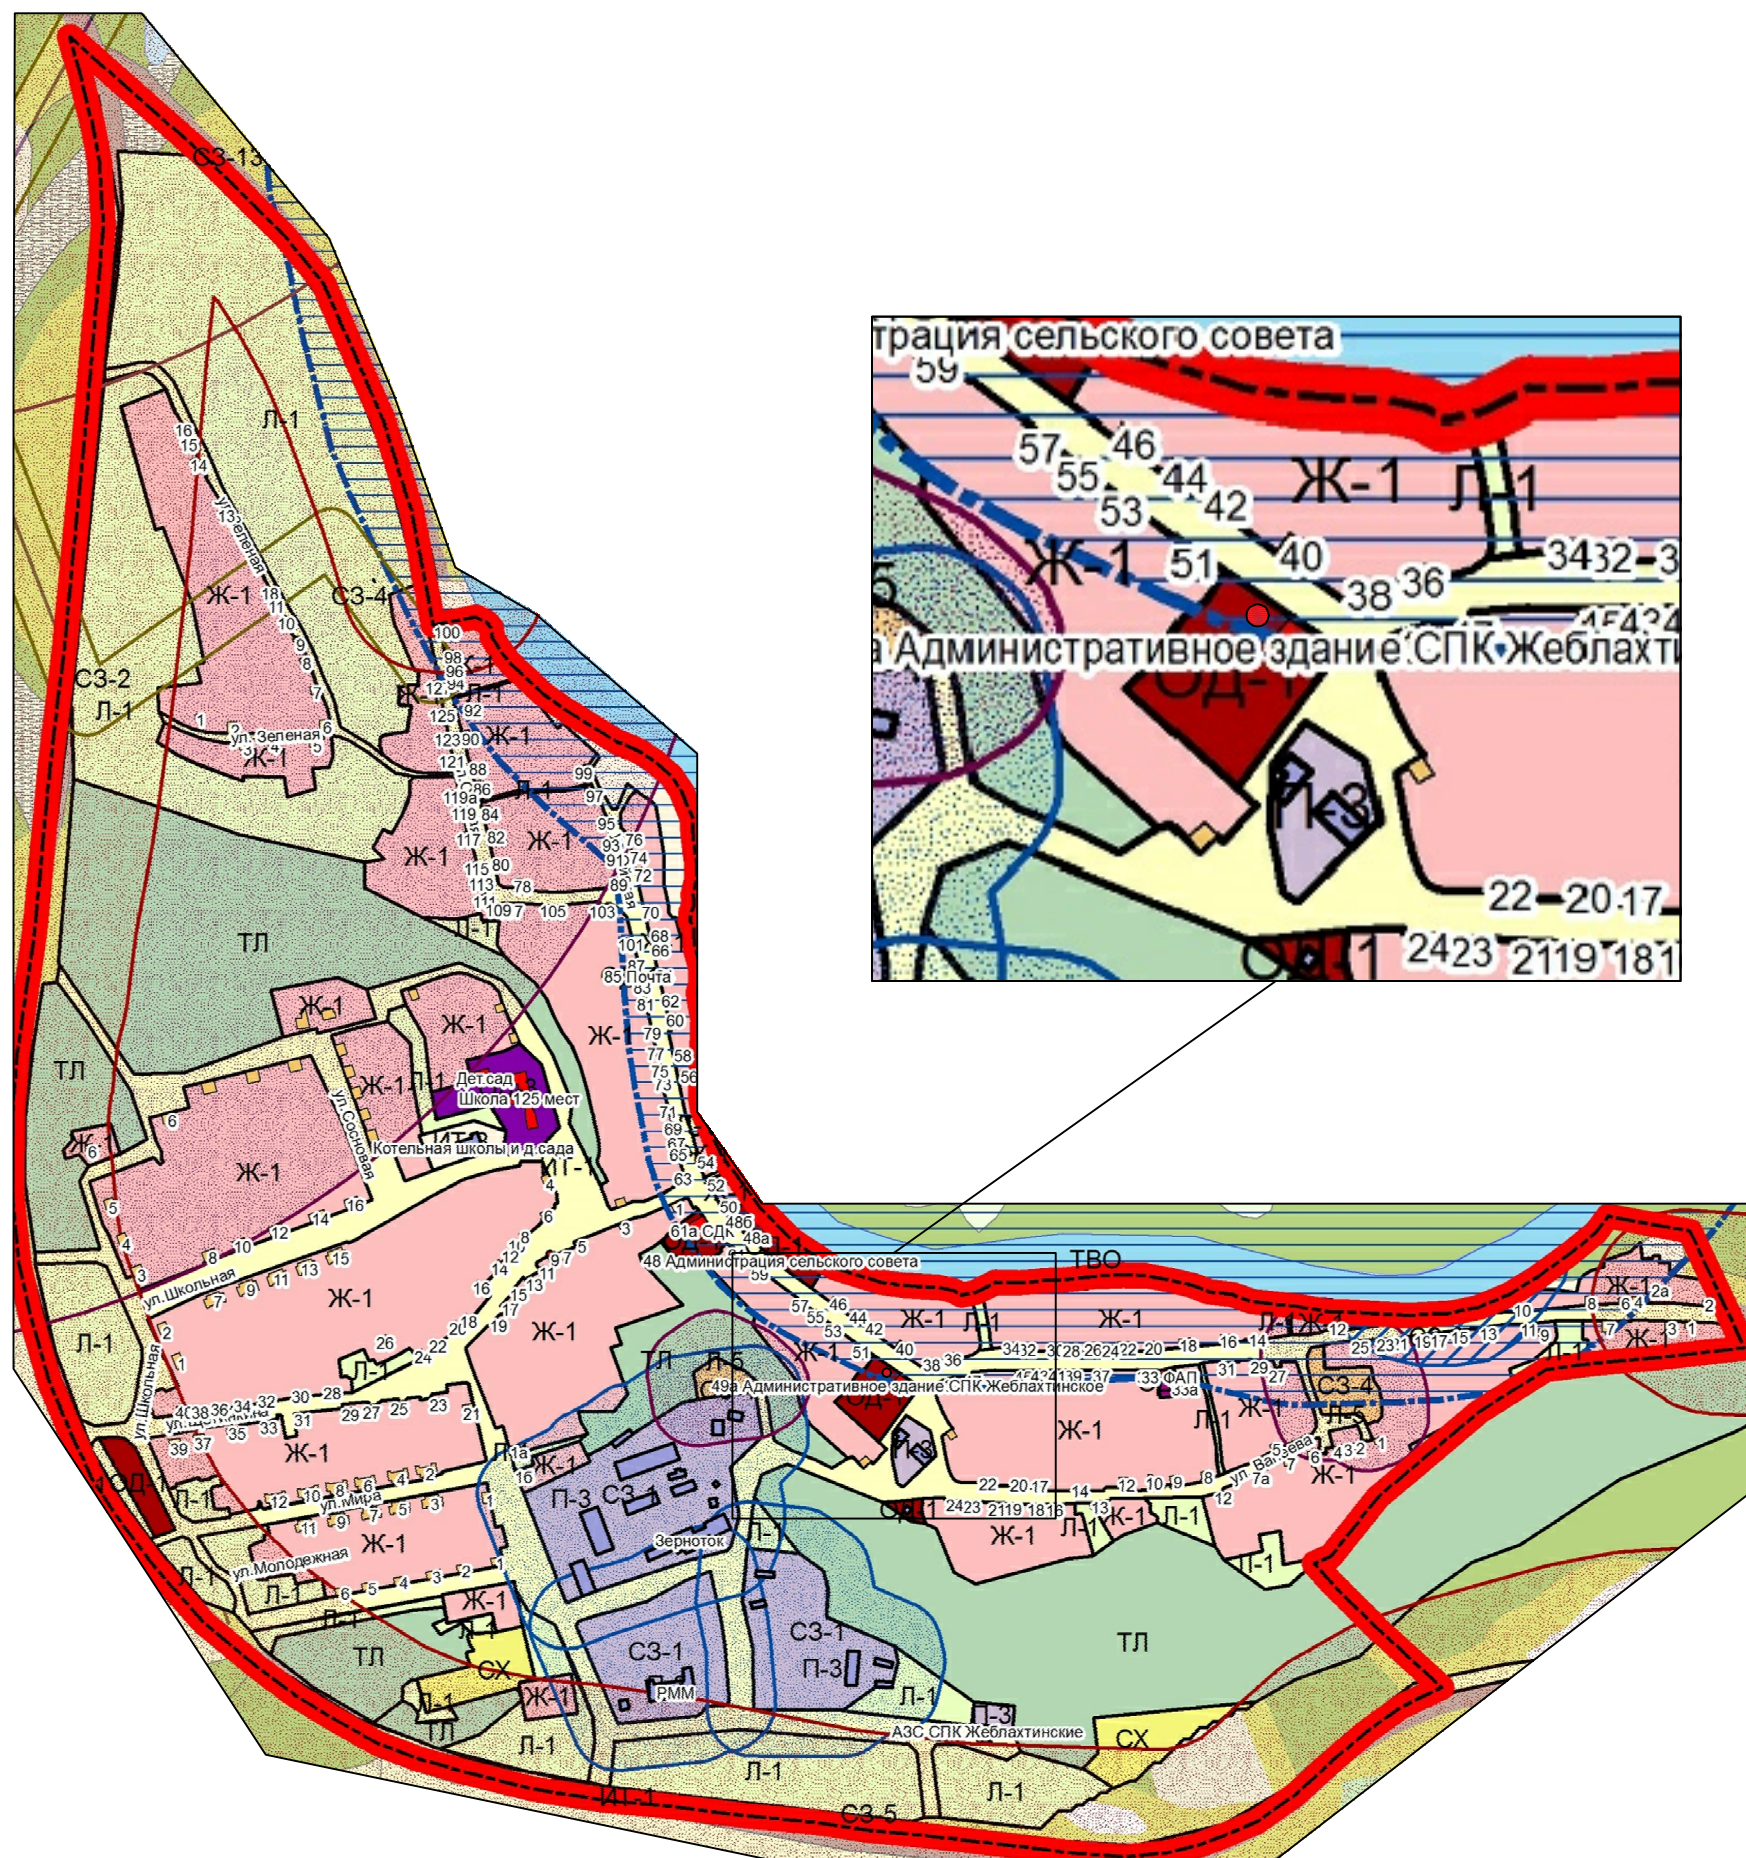

УСЛОВНЫЕ ОБОЗНАЧЕНИЯ

- - предполагаемый нестационарный торговый объект
- - существующий нестационарный торговый объект