


**СХЕМА**  
размещения нестационарных торговых объектов на территории  
с. Ермаковское, Ермаковского района

Приложение №11 к \_\_\_\_\_  
\_\_\_\_\_

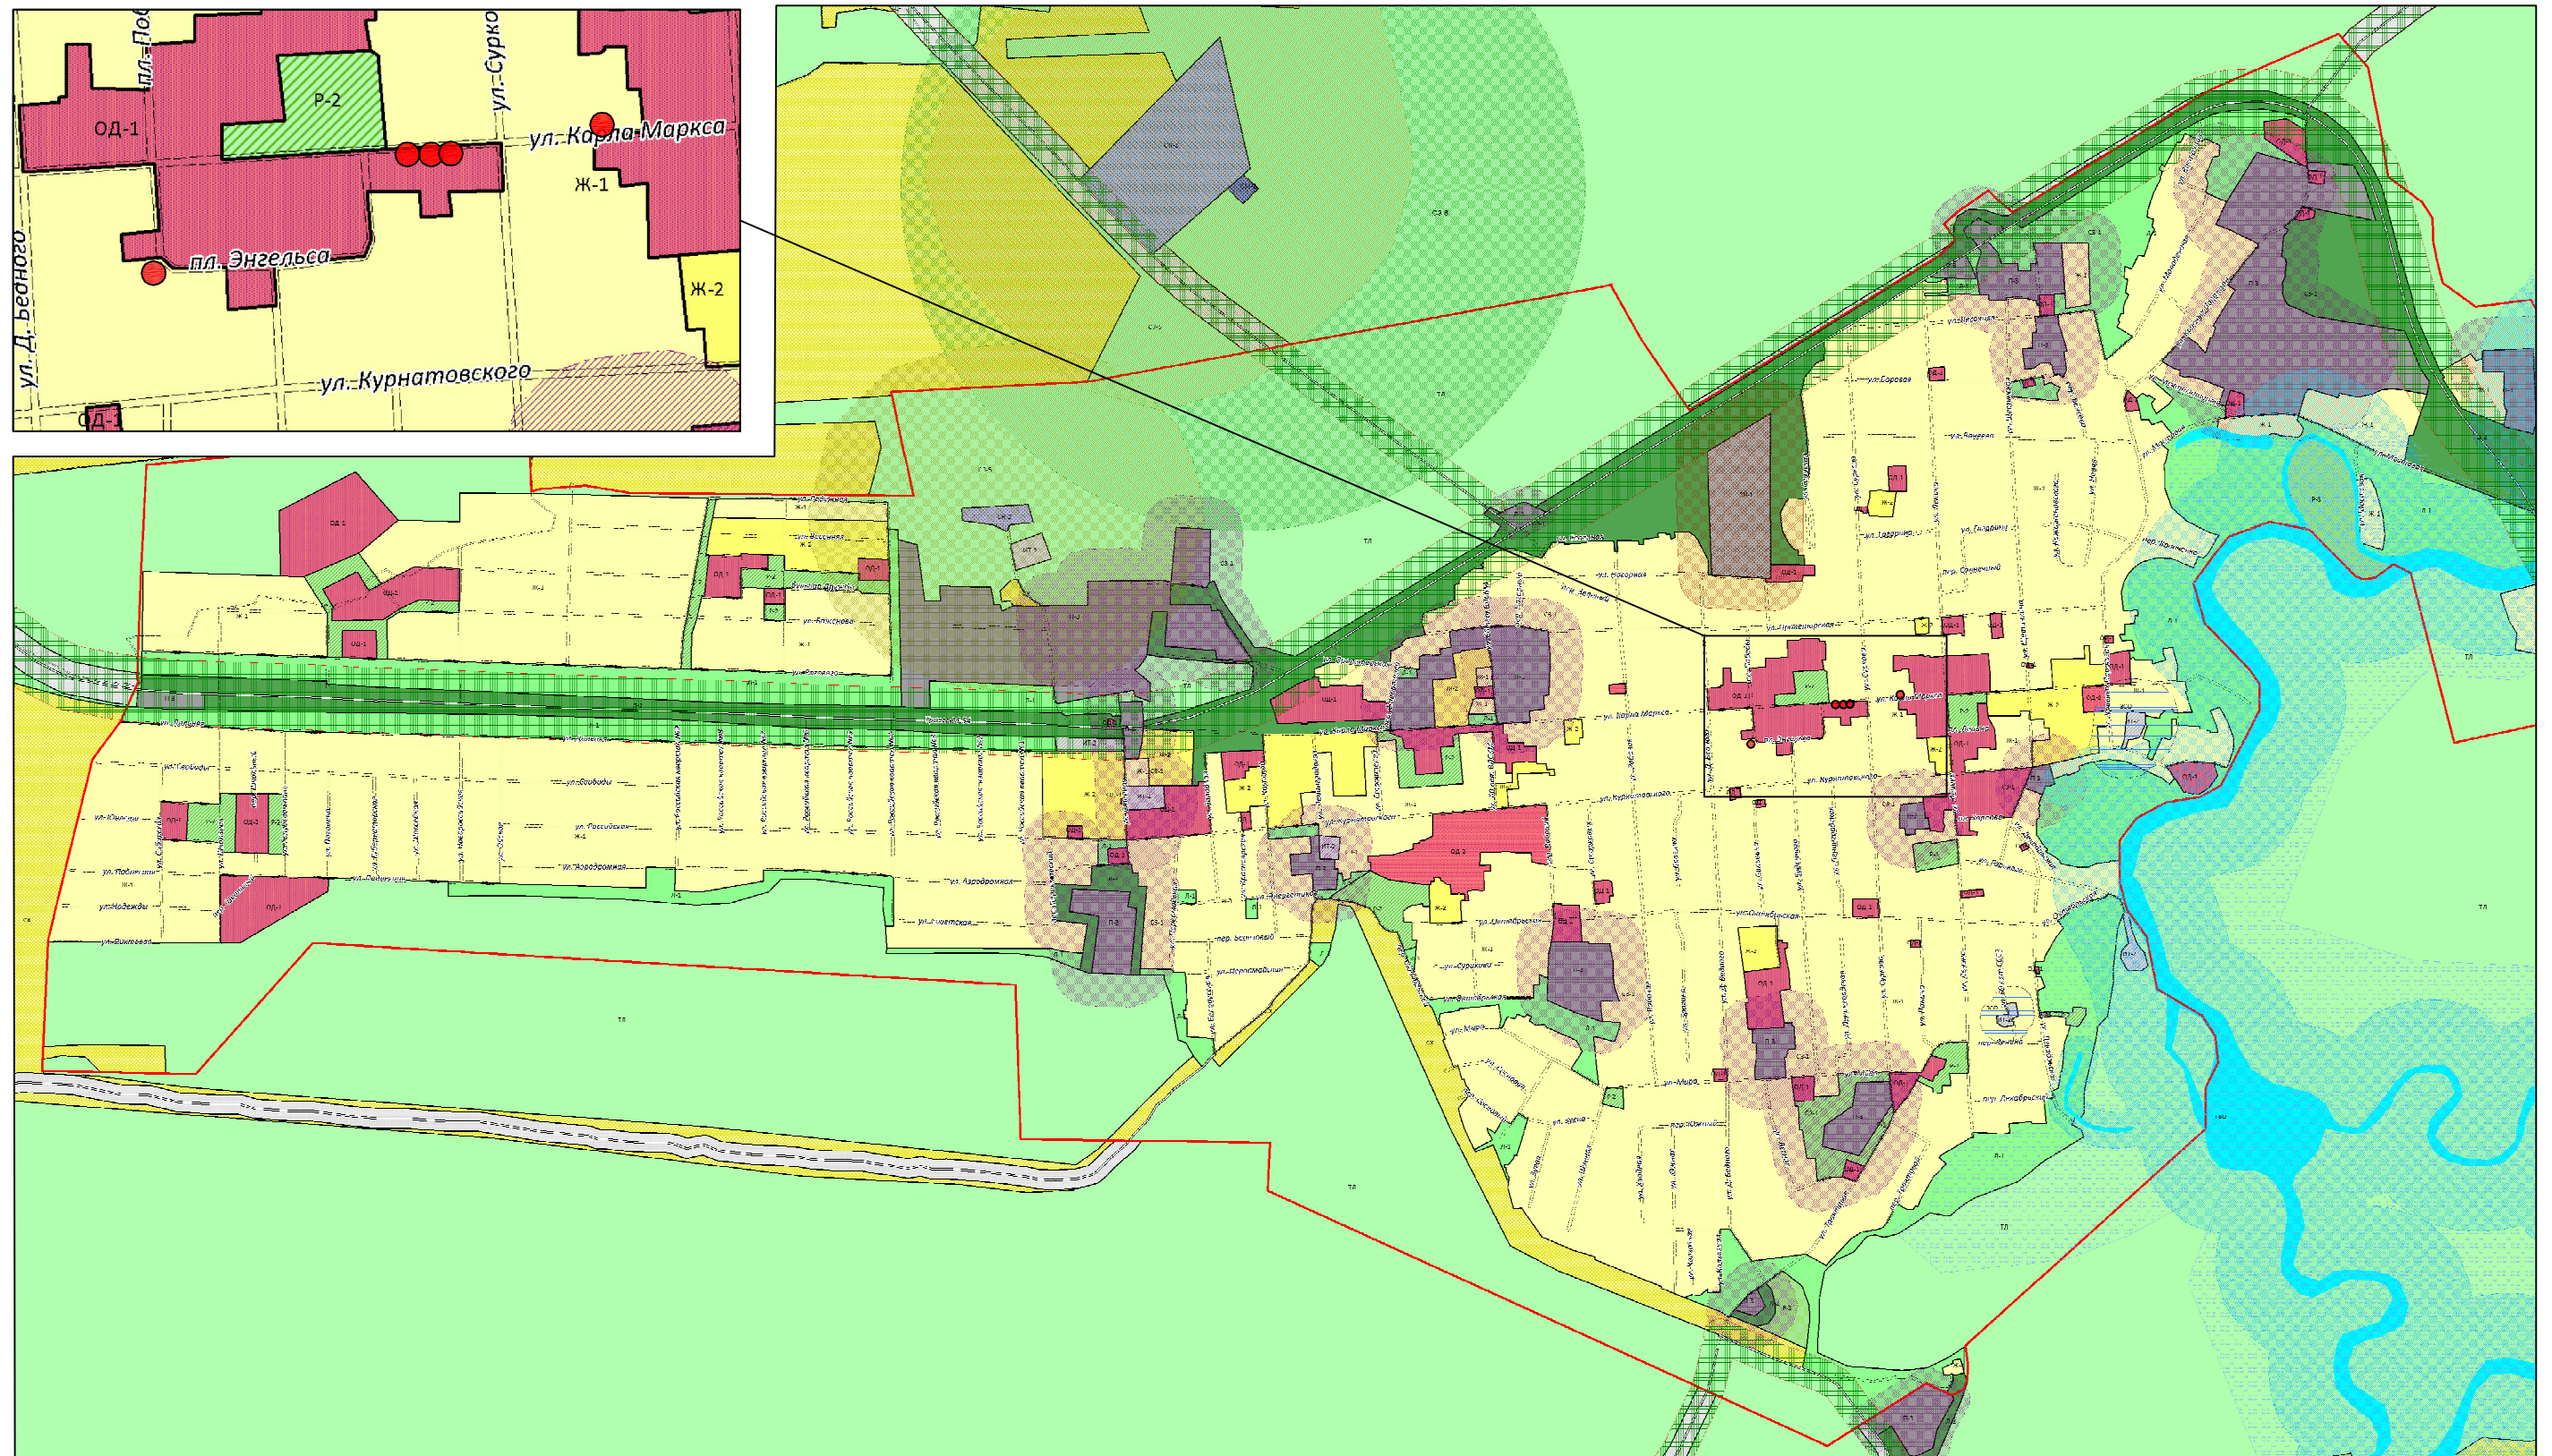

**УСЛОВНЫЕ ОБОЗНАЧЕНИЯ**

- - предполагаемый нестационарный торговый объект
- - существующий нестационарный торговый объект